


TRATTA FERROVIARIA BOLOGNA - PORTOMAGGIORE


ELABORATO: VARIANTE DI TRACCIATO ALTIMETRICO PER SOPPRESSIONE PL 40 E PL 43 SEZIONI TIPICHE DI LINEA E DI SOTTOPASSI

TAV. 2 SCALA: 1:100 DATA: MARZO 2020


QUADRO GENERALE

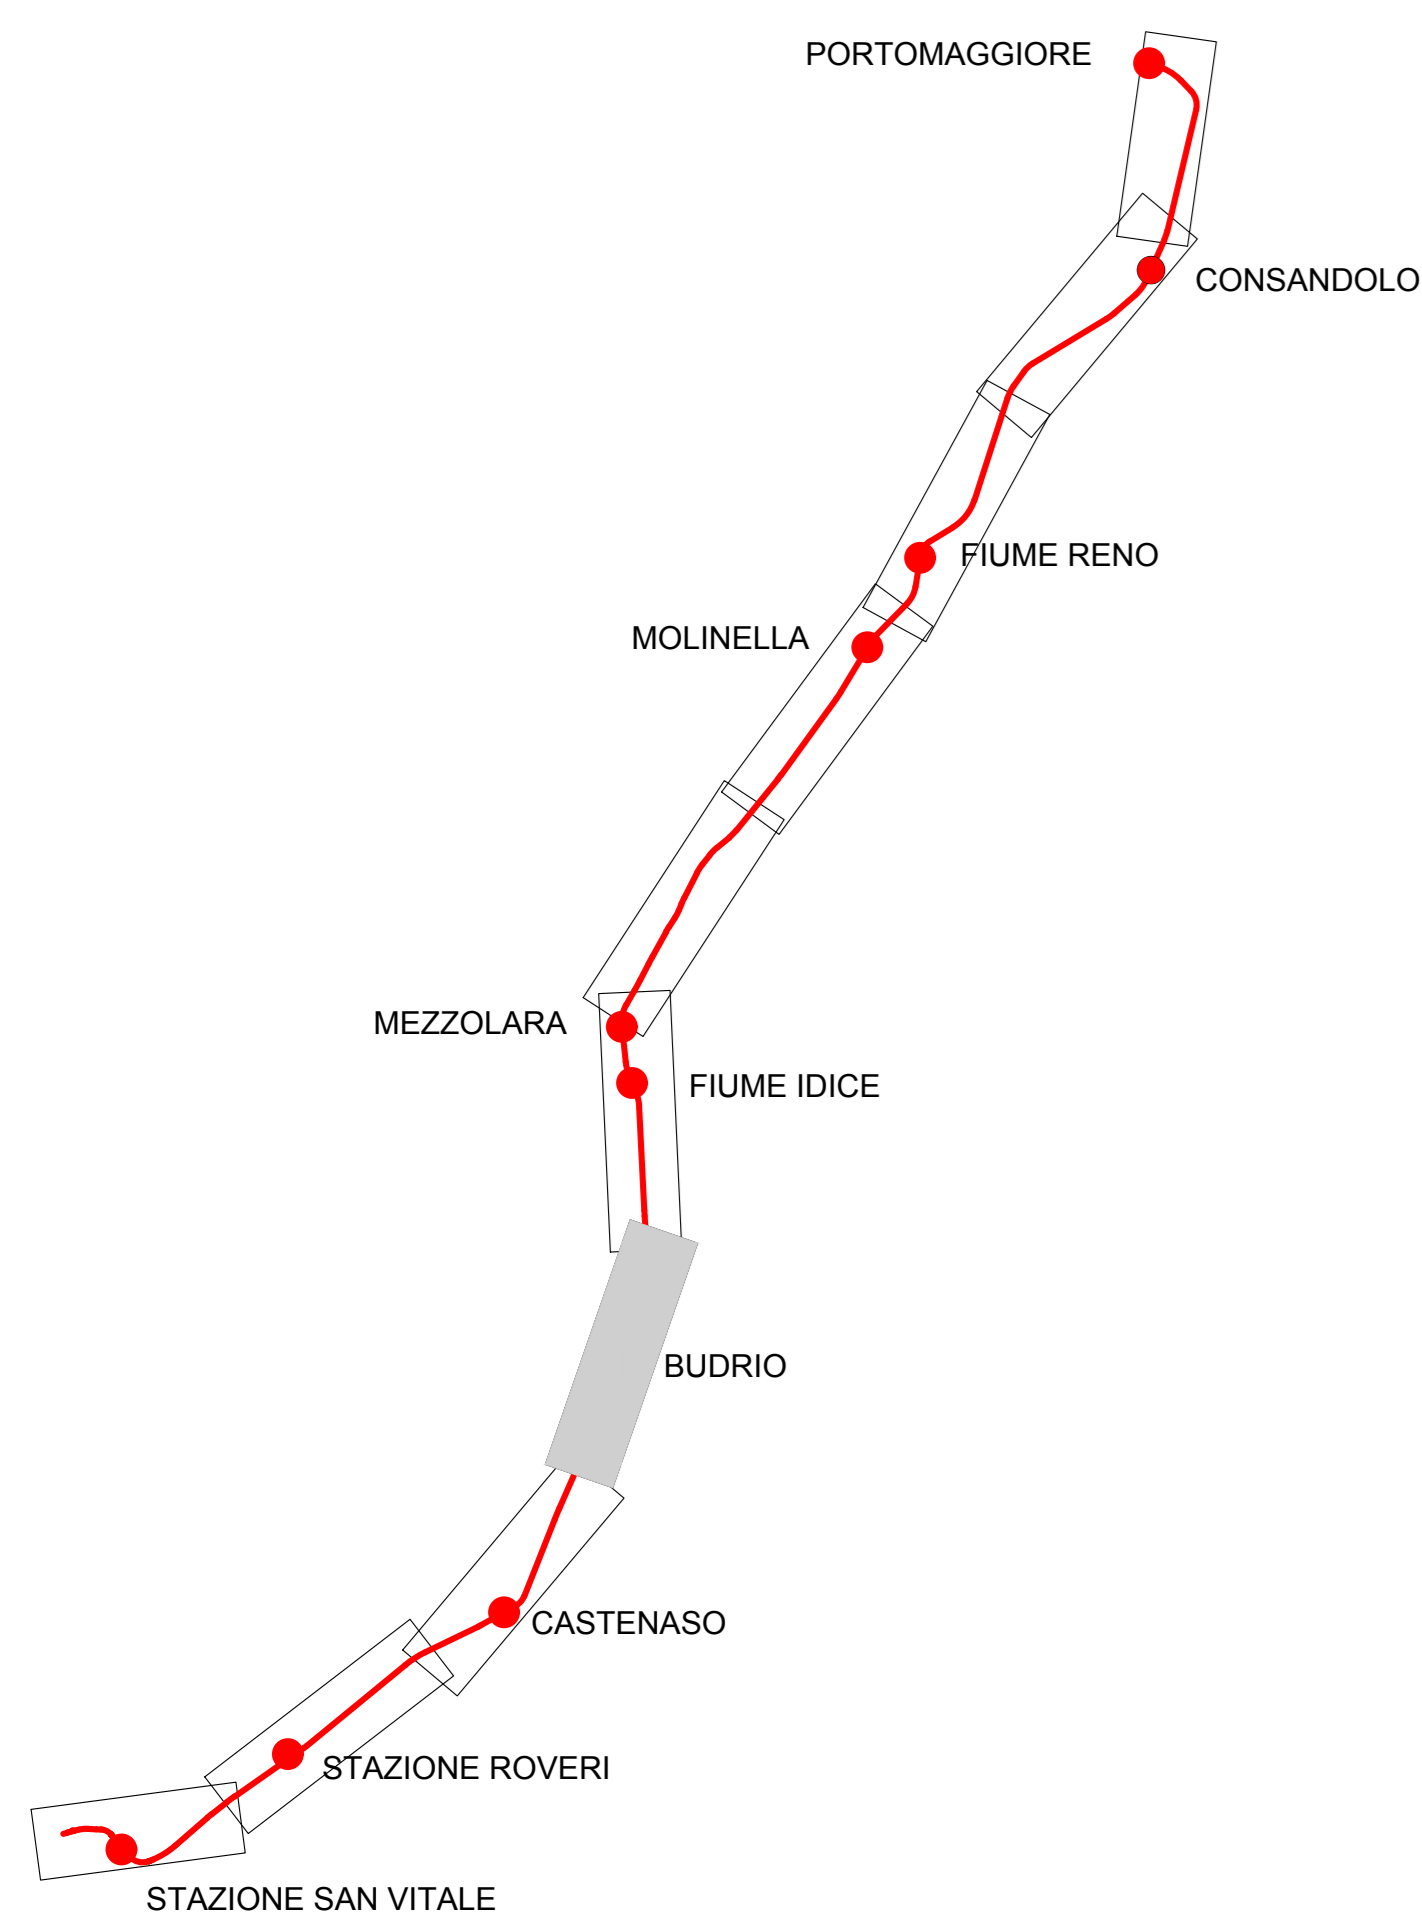


LINEA FERROVIARIA SEZIONE TIPOLOGICA IN RILEVATO < 6 mt
SCALA 1:100

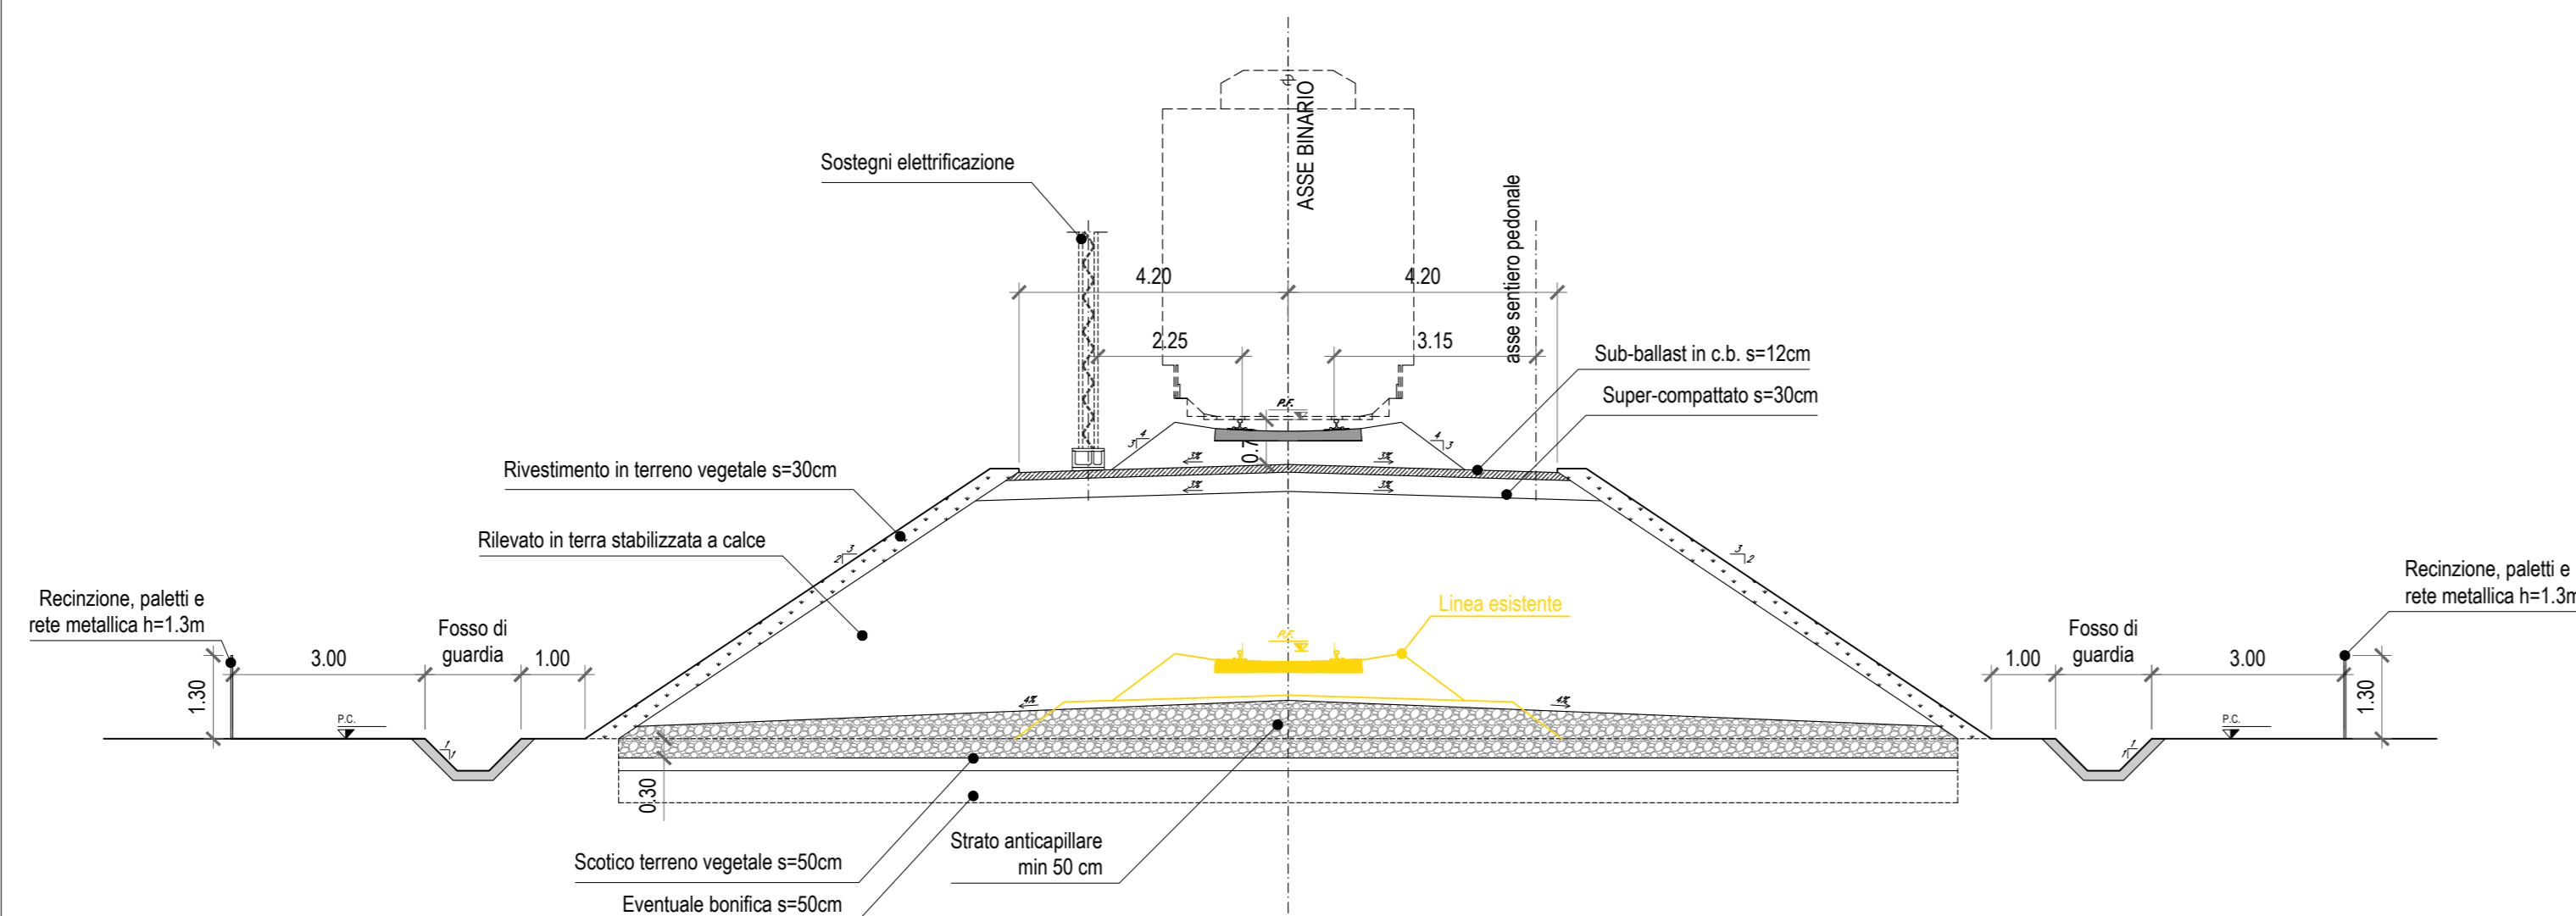


LINEA FERROVIARIA SEZIONE TIPOLOGICA IN RILEVATO > 6 mt
SCALA 1:100

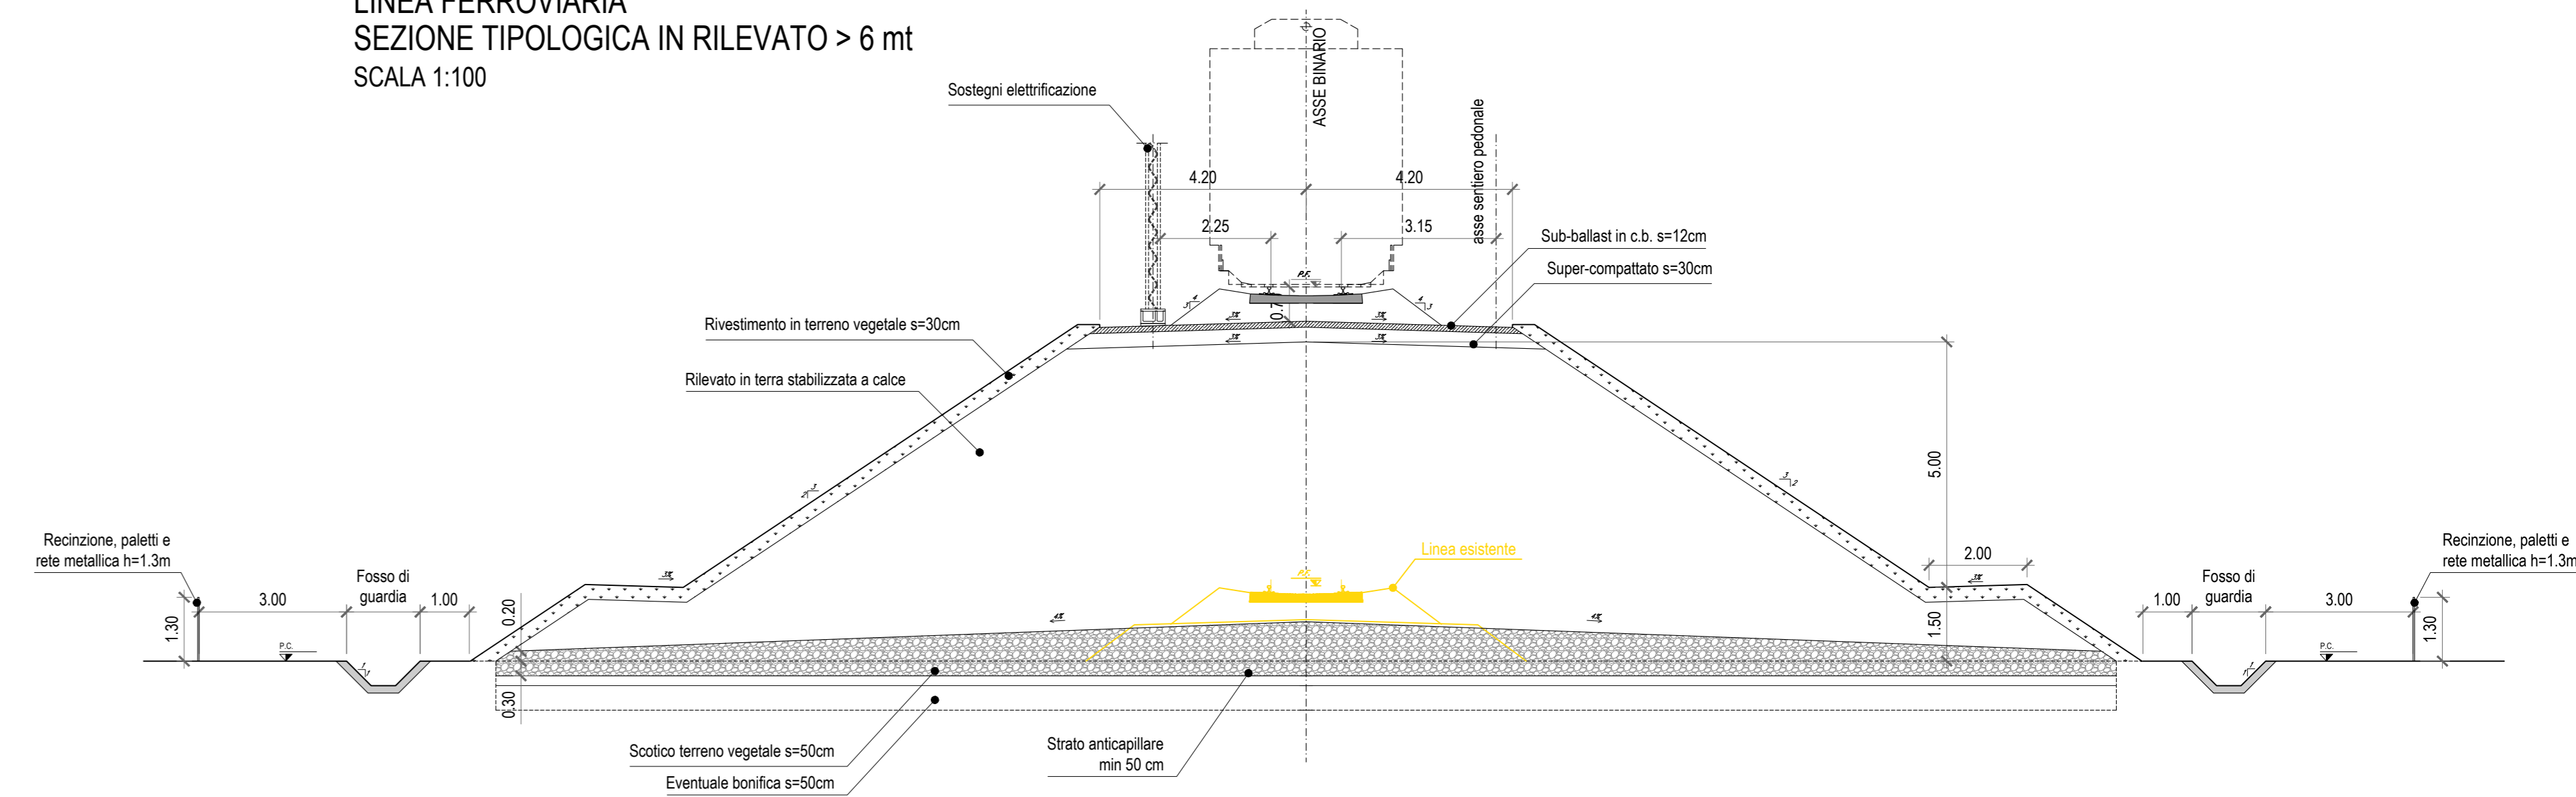


LINEA FERROVIARIA SEZIONE TIPOLOGICA IN RILEVATO CON MURO DI SOSTEGNO
SCALA 1:100

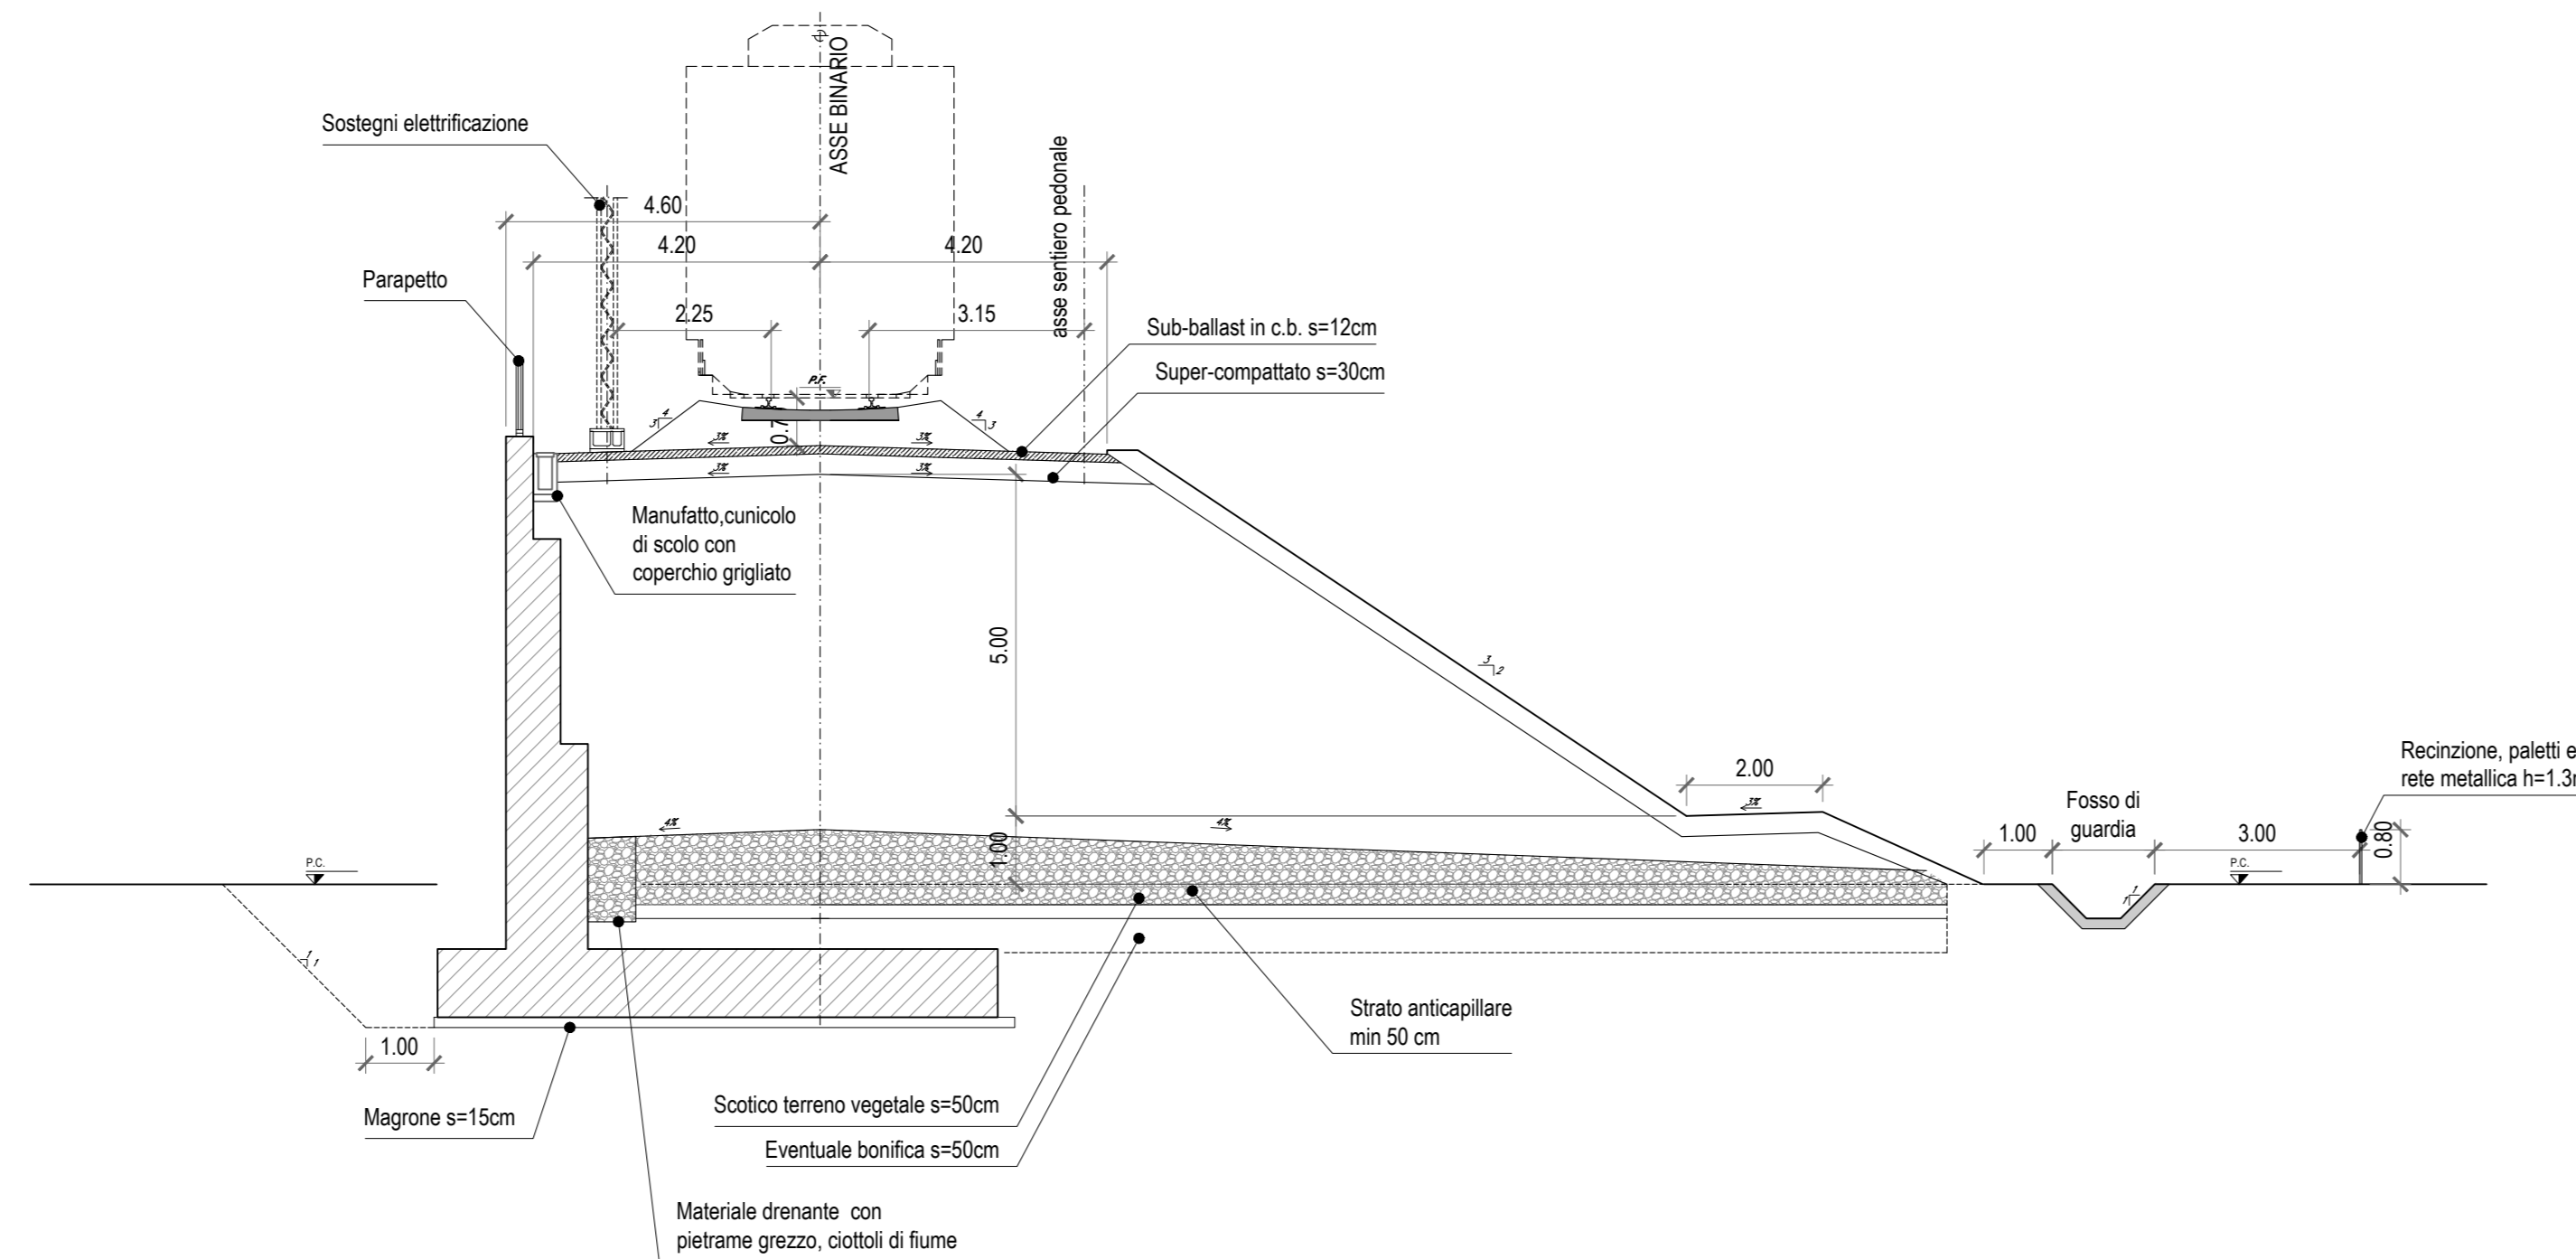


LINEA FERROVIARIA SEZIONE TIPOLOGICA IN RILEVATO CON MURI AD "U"
SCALA 1:100

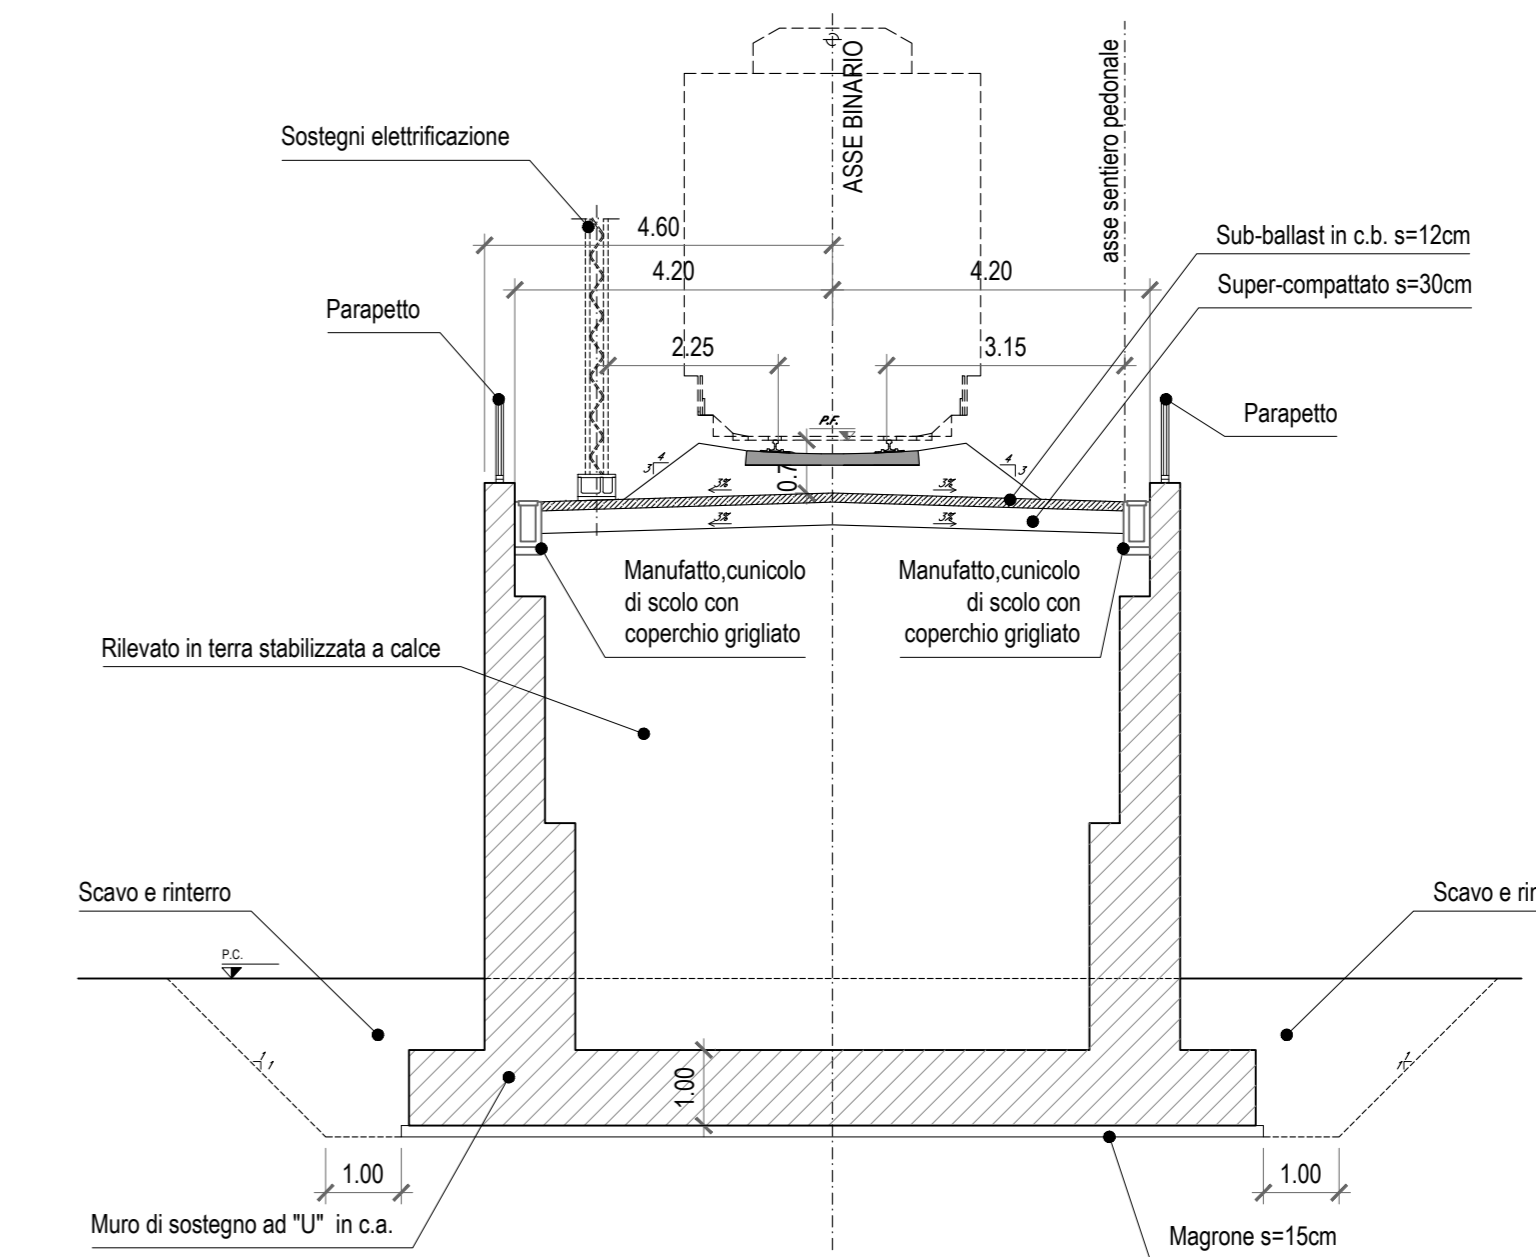


SOTTOPASSO VIA BACCHIERE SEZIONE IN SOTTOATTRAVERSAMENTO
SCALA 1:100

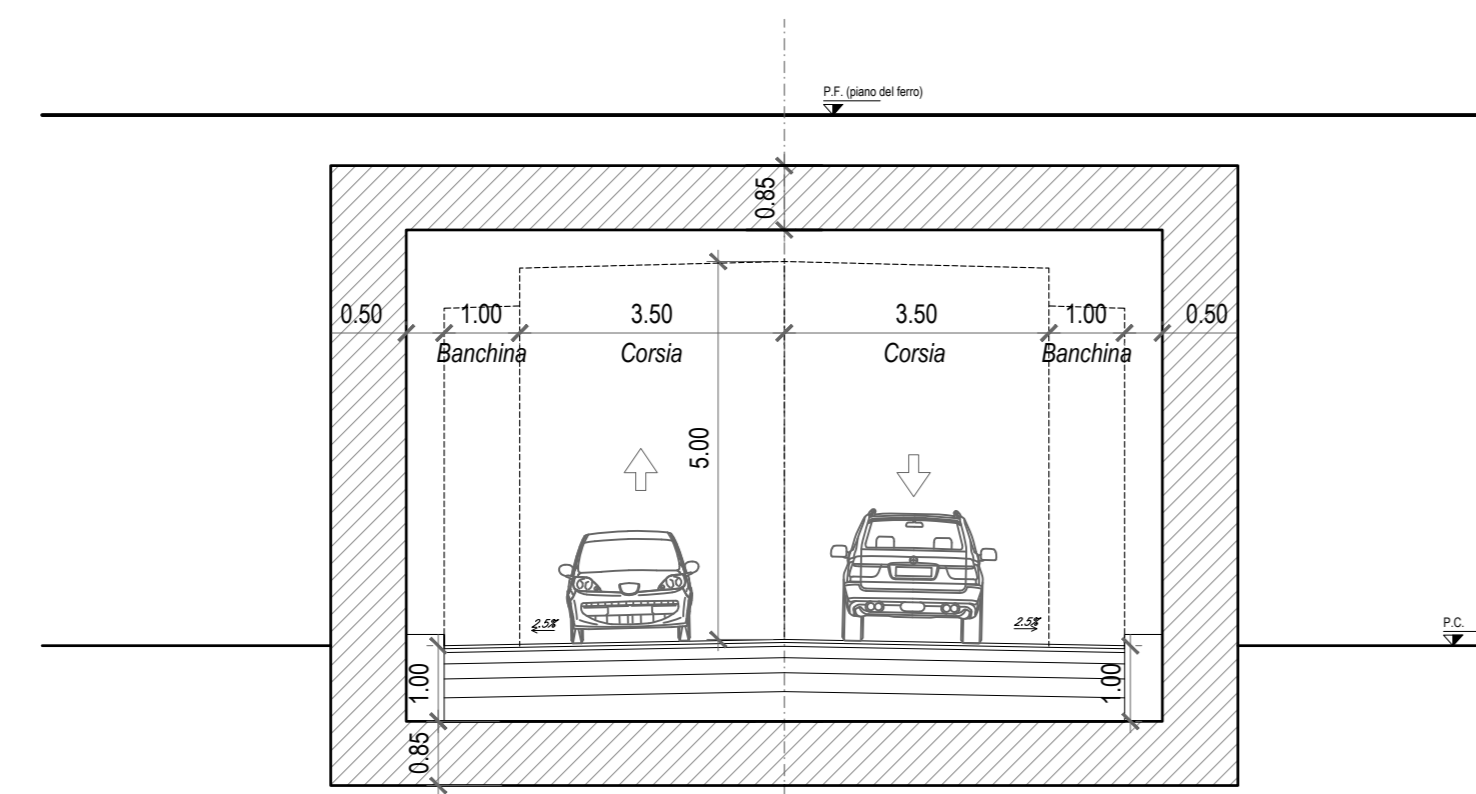


SOTTOPASSO VIA BACCHIERE PROSPETTO
SCALA 1:100

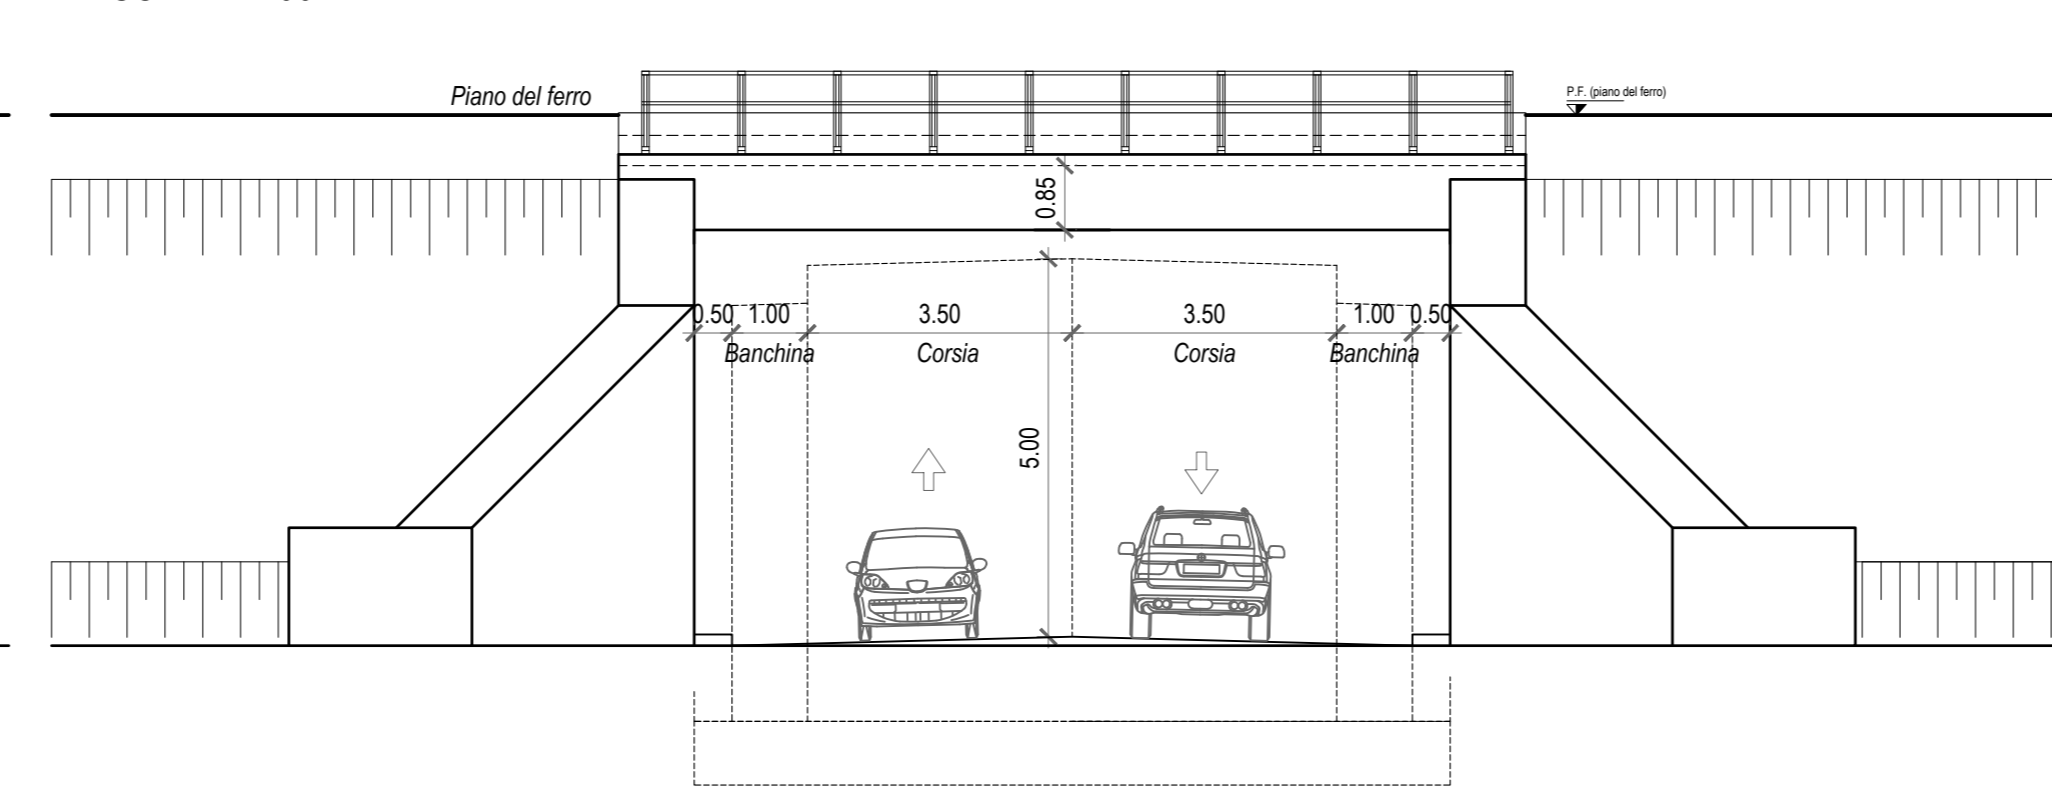


LINEA FERROVIARIA IN PROSSIMITA' DEL SOTTOPASSO VIA BACCHIERE SEZIONE TRASVERSALE IN RILEVATO
SCALA 1:100

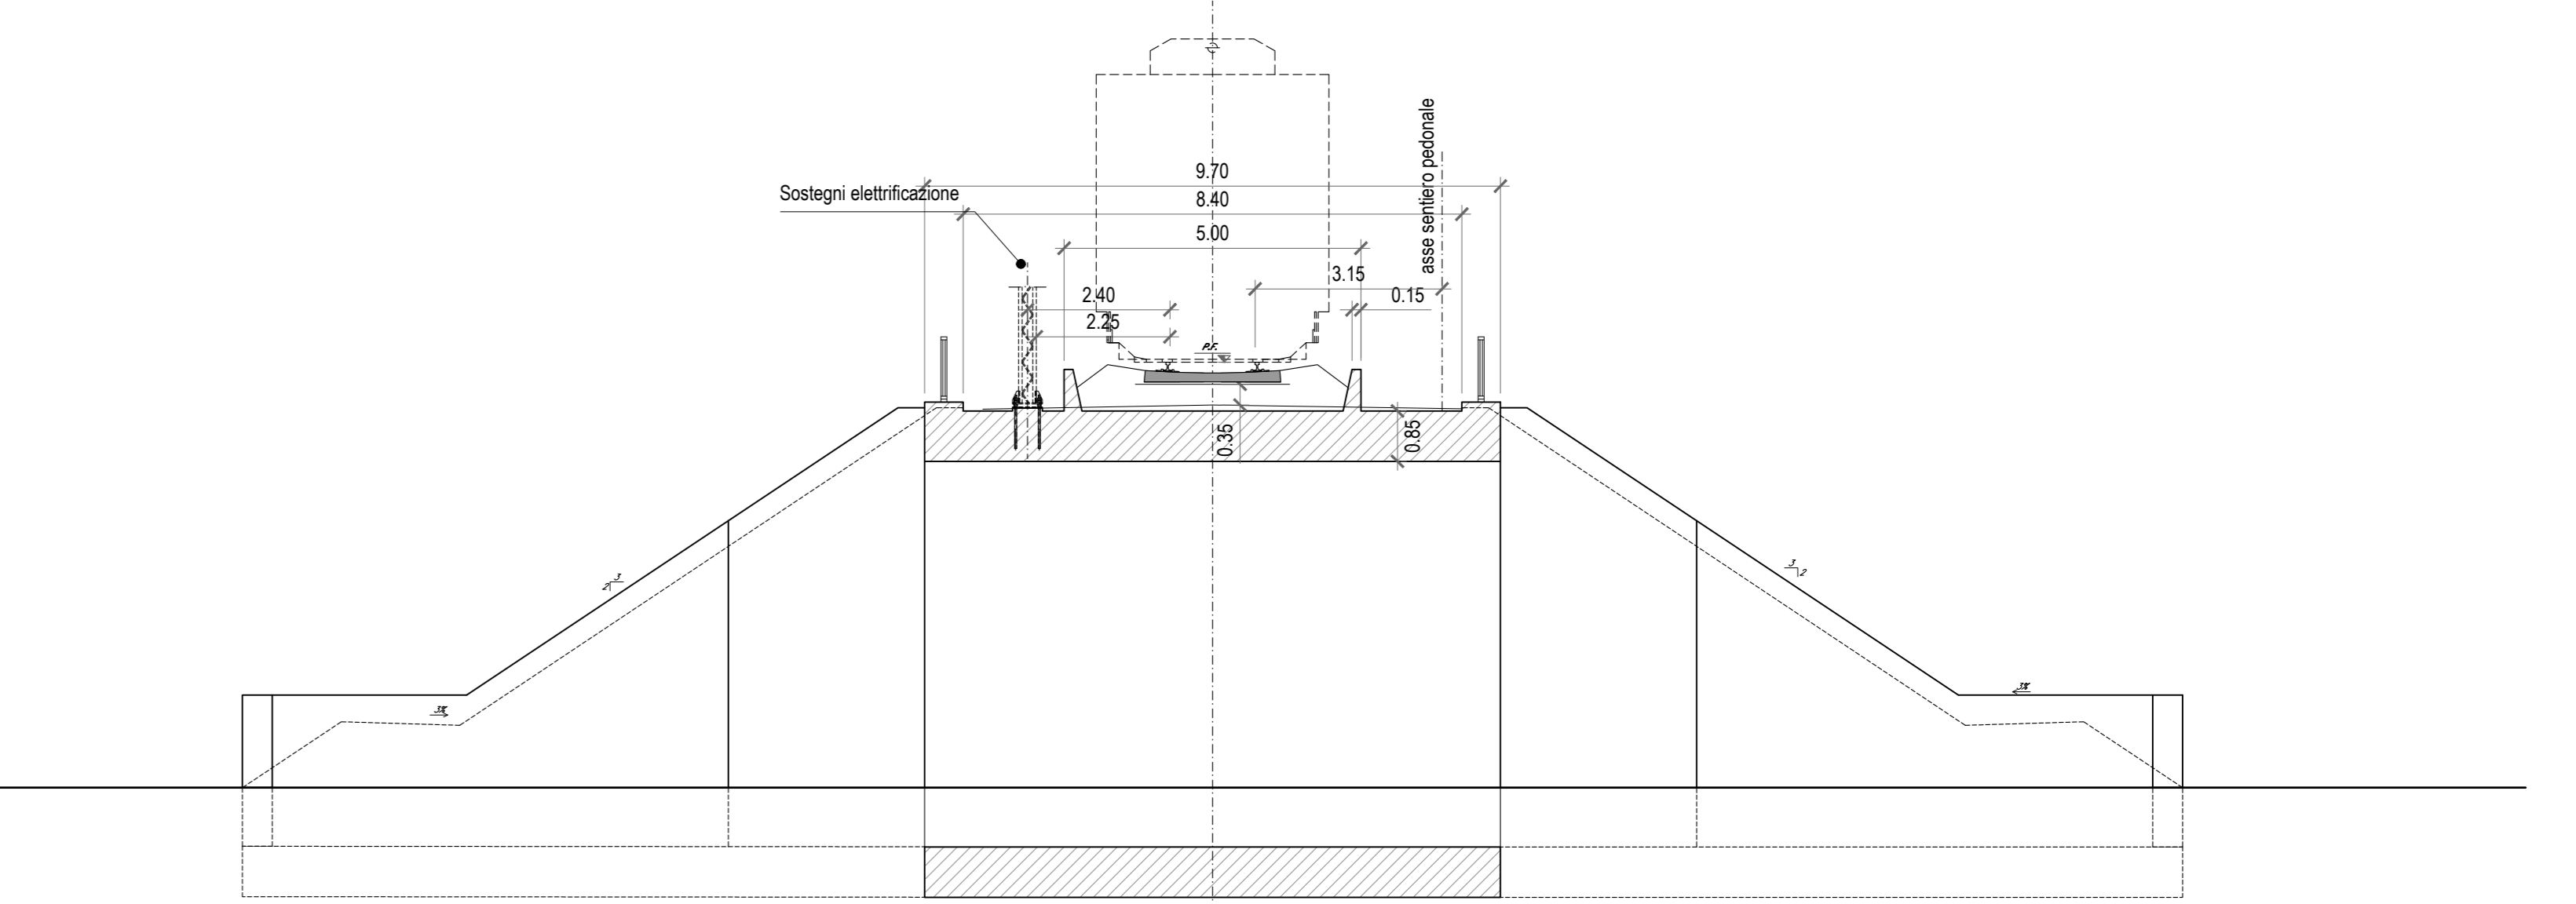

SOTTOPASSO VIA MINGARANO SEZIONE IN SOTTOATTRAVERSAMENTO
SCALA 1:100

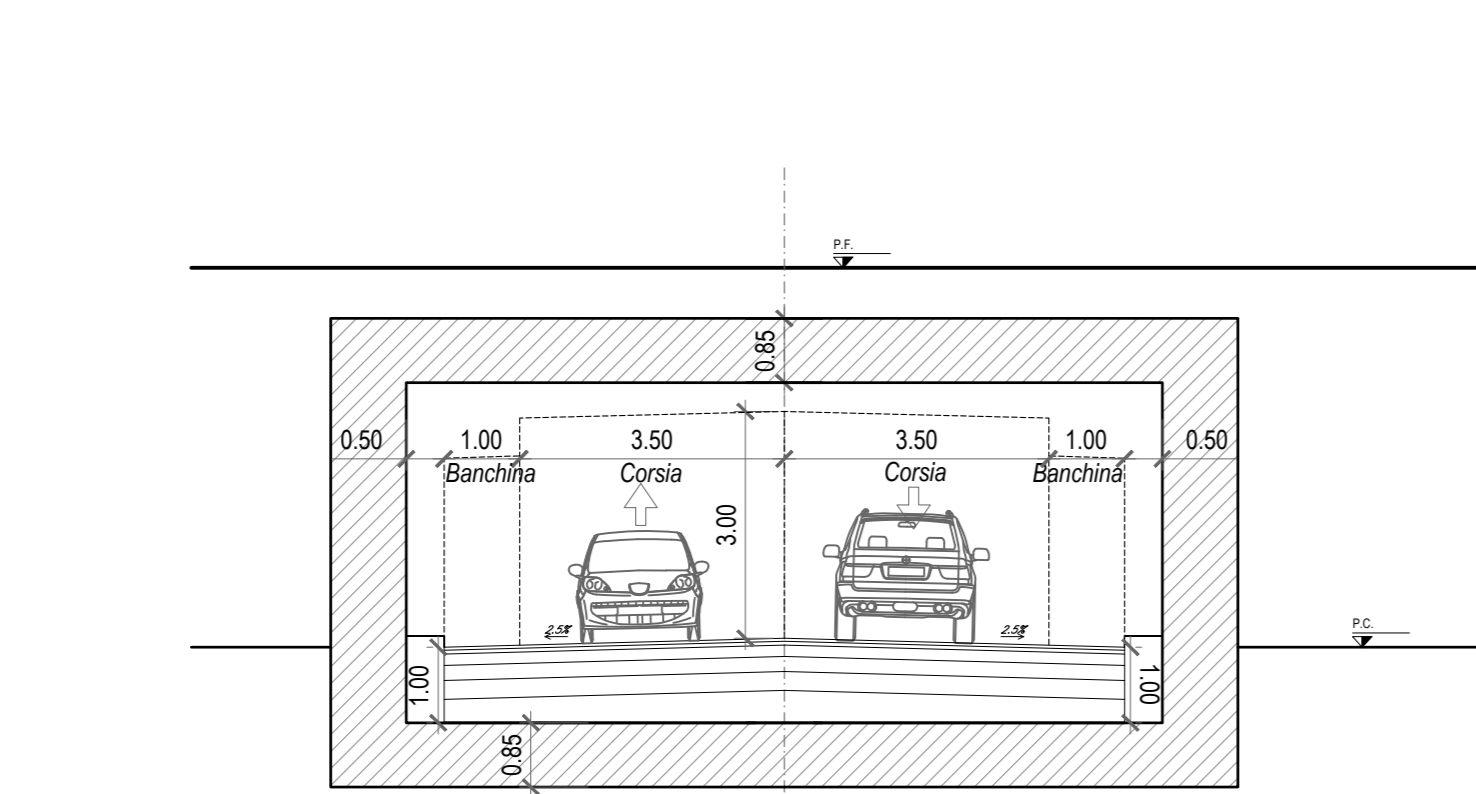

SOTTOPASSO VIA MINGARANO PROSPETTO
SCALA 1:100

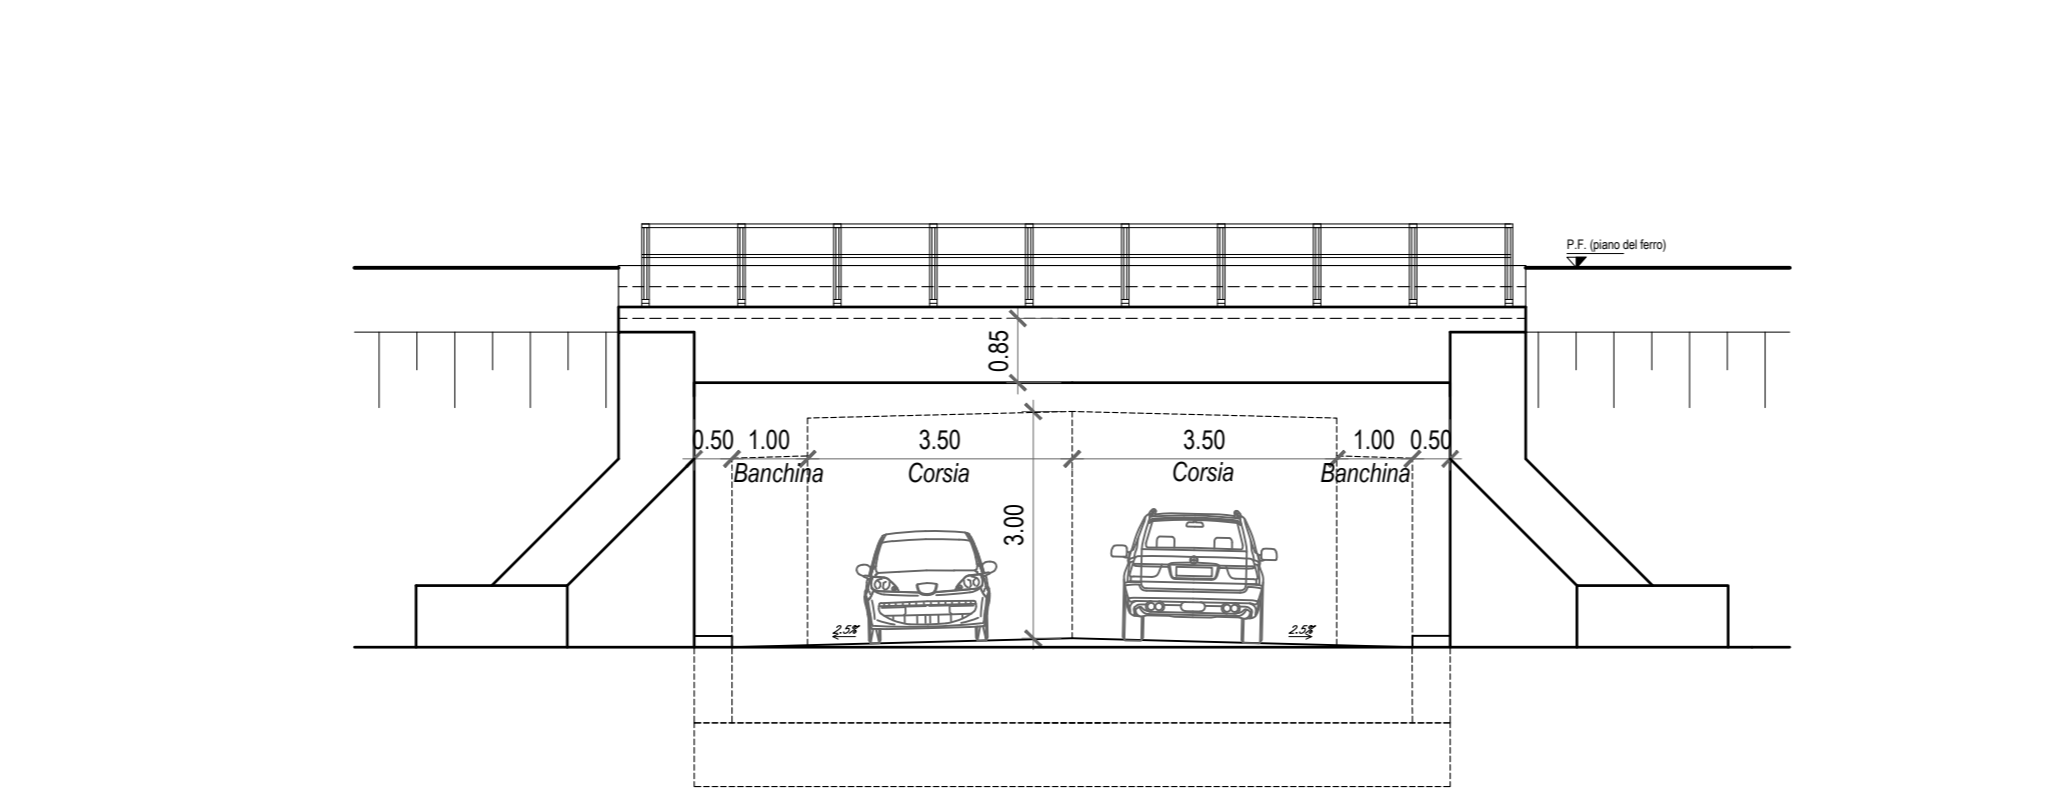

LINEA FERROVIARIA IN PROSSIMITA' DEL SOTTOPASSO VIA MINGARANO SEZIONE TRASVERSALE IN RILEVATO
SCALA 1:100

