FERROVIE EMILIA ROMAGNA

TRATTA FERROVIARIA
BOLOGNA - PORTOMAGGIORE

ELABORATO :

VARIANTE DI
TRACCIATO ALTIMETRICO
PER SOPPRESSIONE
PL 40 E PL 43
PIANO PROFILO

| TAV. | SCALA : | DATA : |
|---|---|---|
| 1 | 1:5000 | MARZO 2020 |

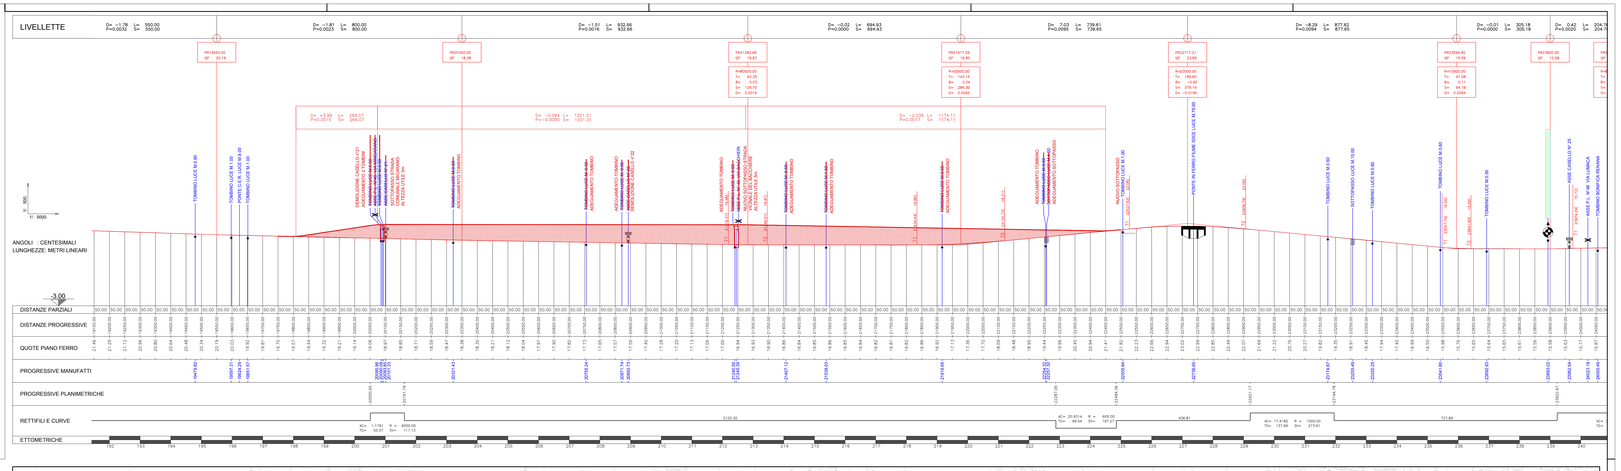


QUADRO GENERALE

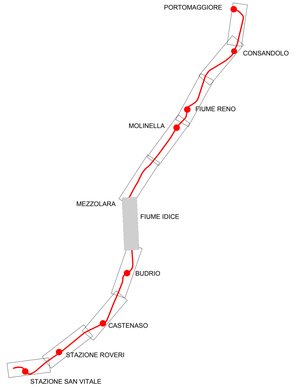

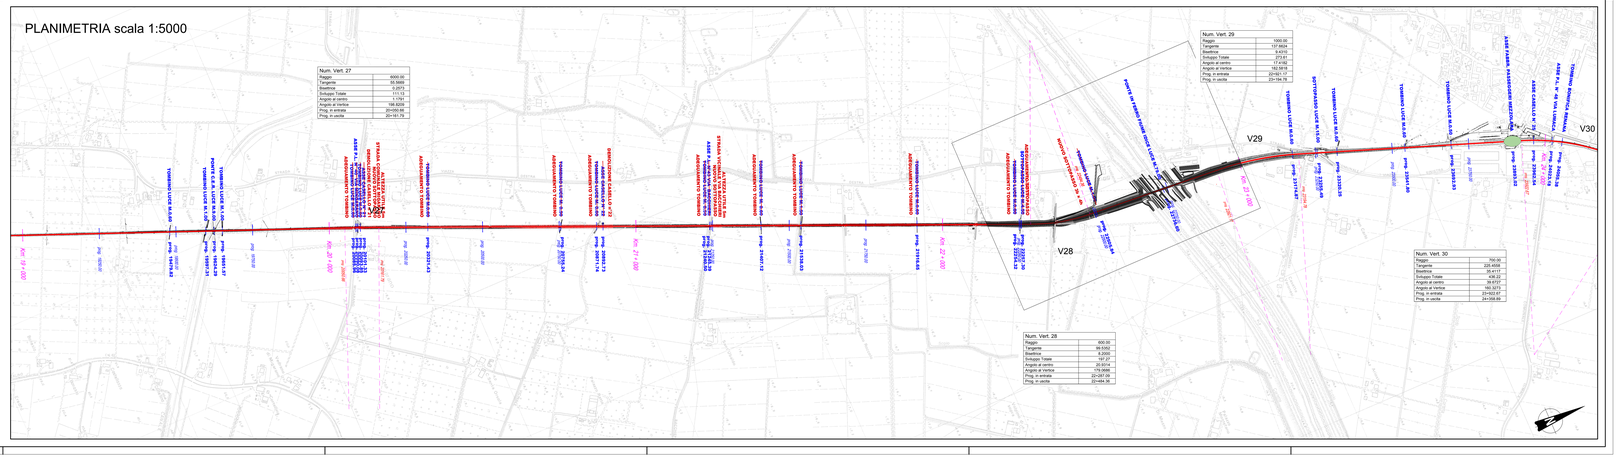
PLANIMETRIA scala 1:5000